


Schnitt Seitenansicht


Dach

Normalzustand

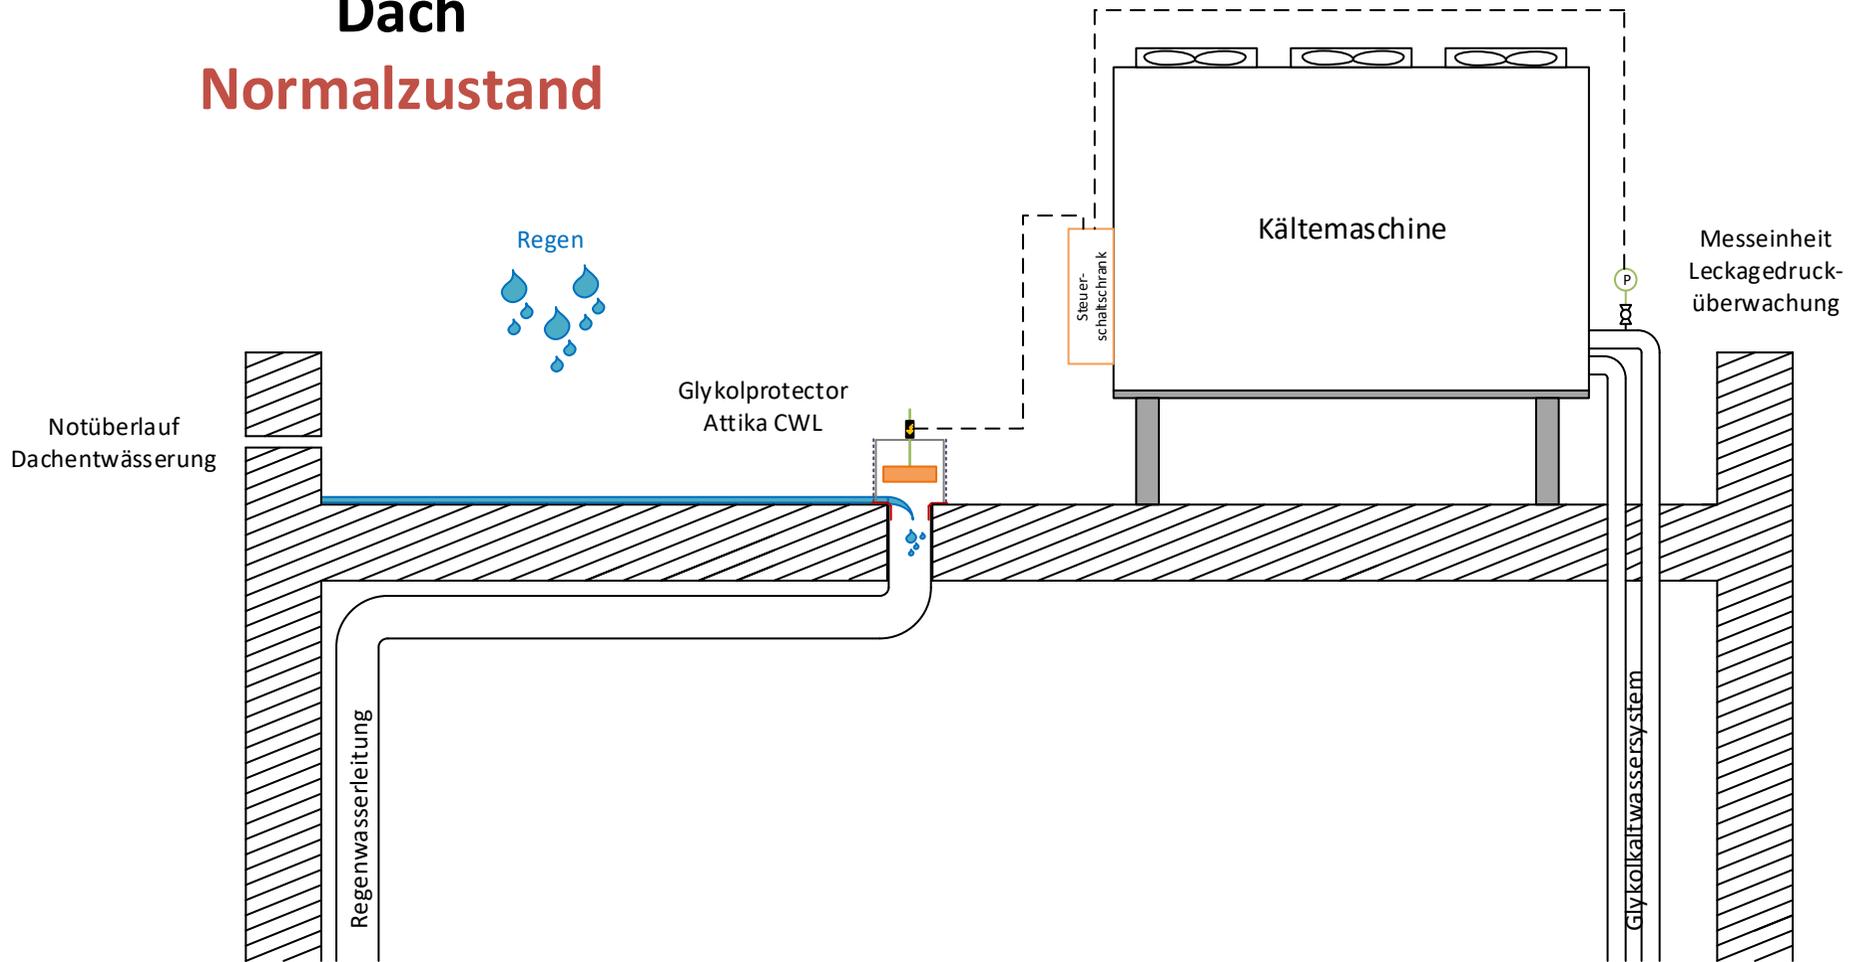

Datum	Änderungen	Name	 Klima- und kälte-technisches Büro GmbH Pionierstraße 3 82152 Krailling
29.10.2019		CWL	
Glykolprotector Attika CWL			

Schnitt Seitenansicht Dach Leckagefall

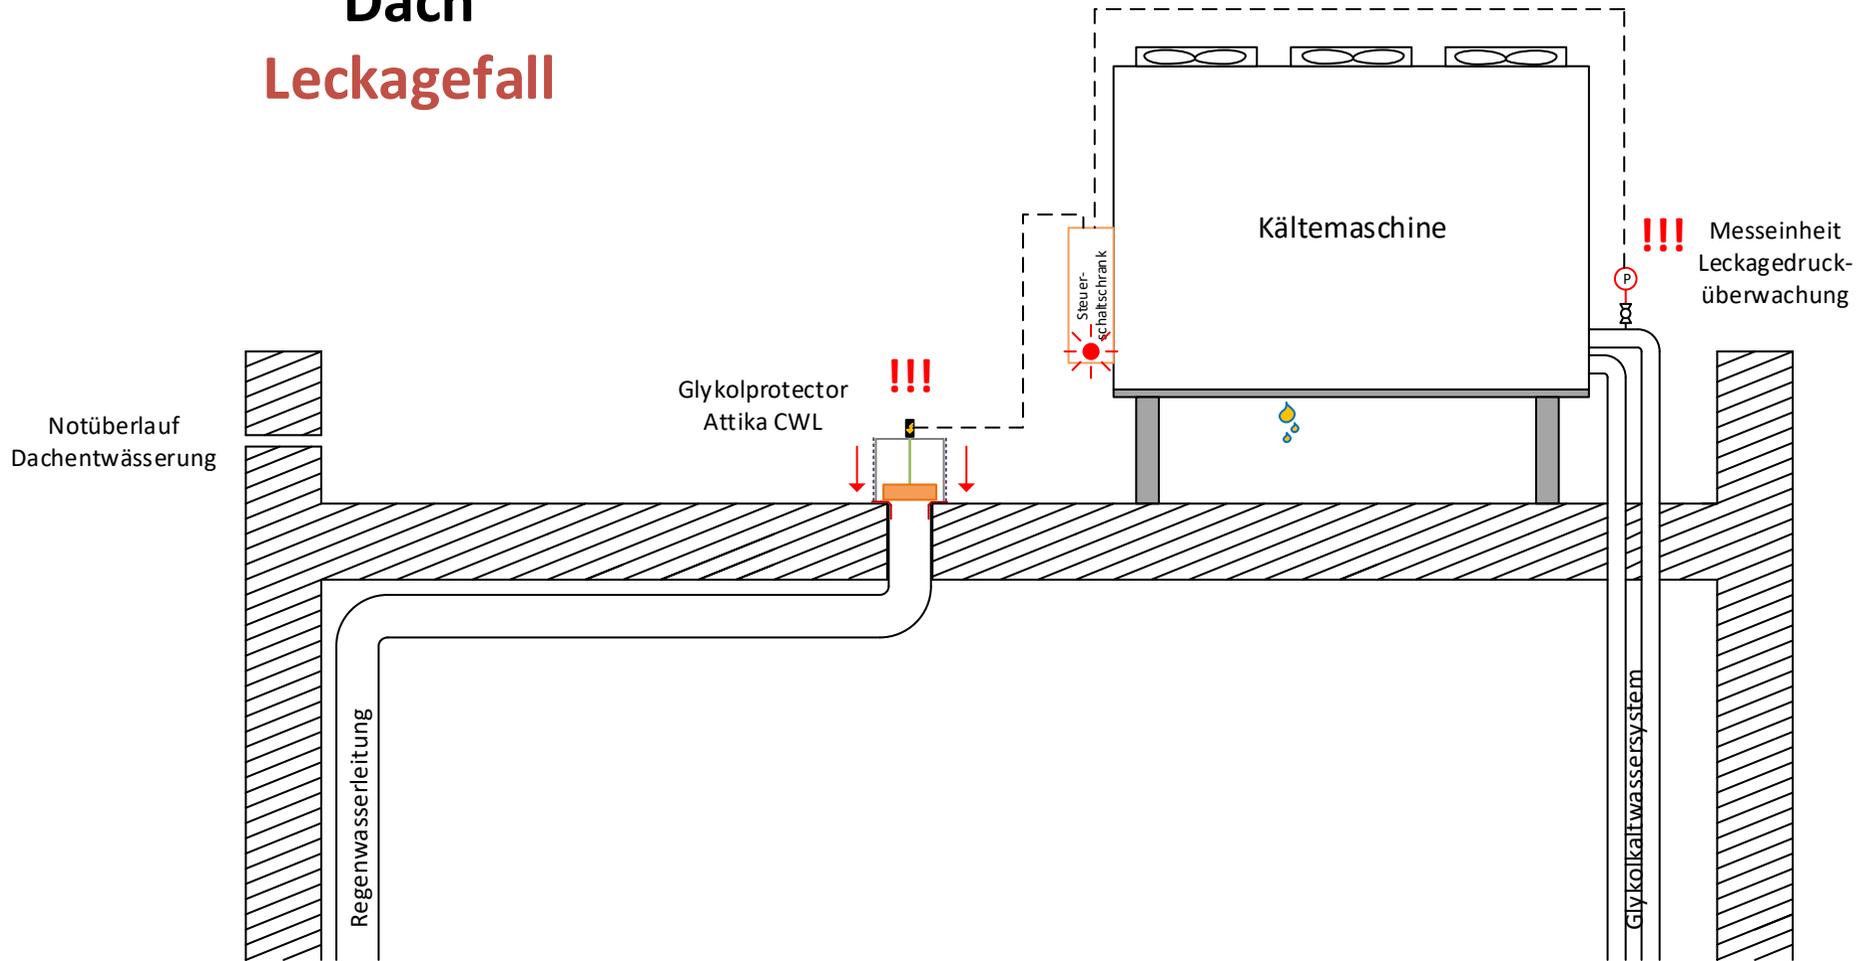


Datum	Änderungen	Name	 Klima- und kälte- technisches Büro GmbH Pionierstraße 3 82152 Krailling
29.10.2019		CWL	
Glykolprotector Attika CWL			

Schnitt Seitenansicht

Dach

Leckagefall

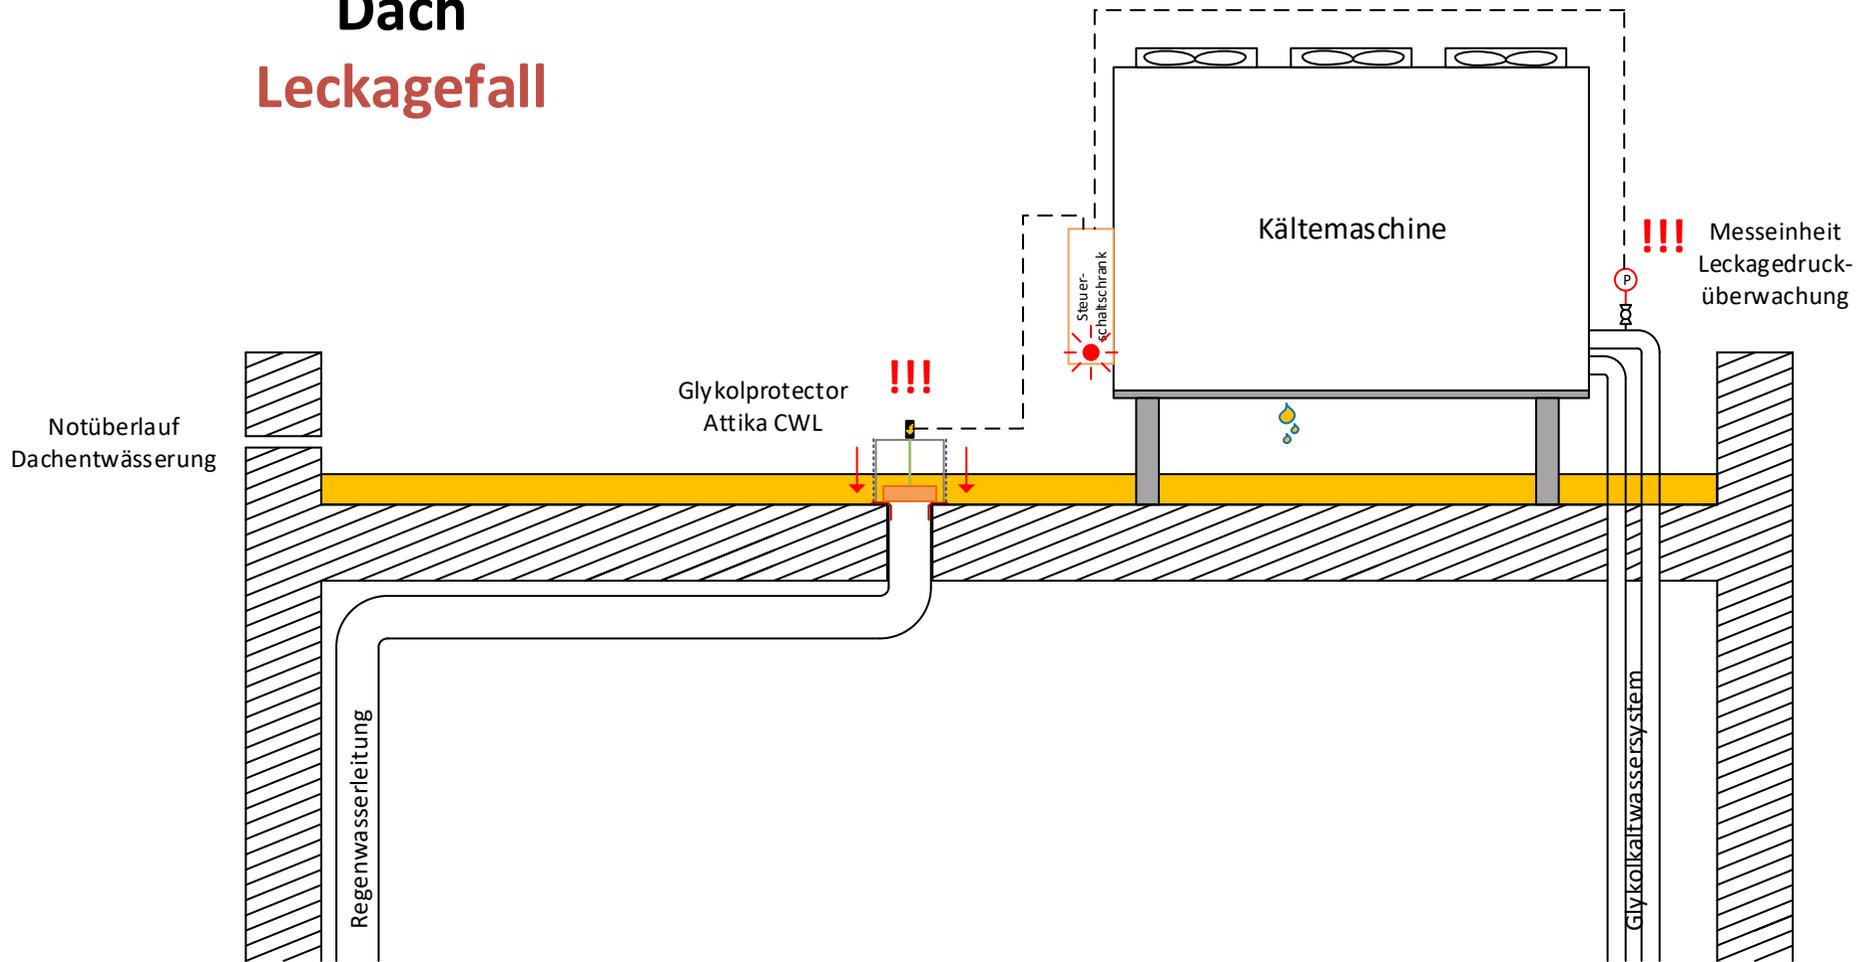


Datum	Änderungen	Name	 Klima- und kälte- technisches Büro GmbH Pionierstraße 3 82152 Krailling
29.10.2019		CWL	
Glykolprotector Attika CWL			

Schnitt Seitenansicht

Dach


Leckagefall Gebäudeschutz bei Starkregen

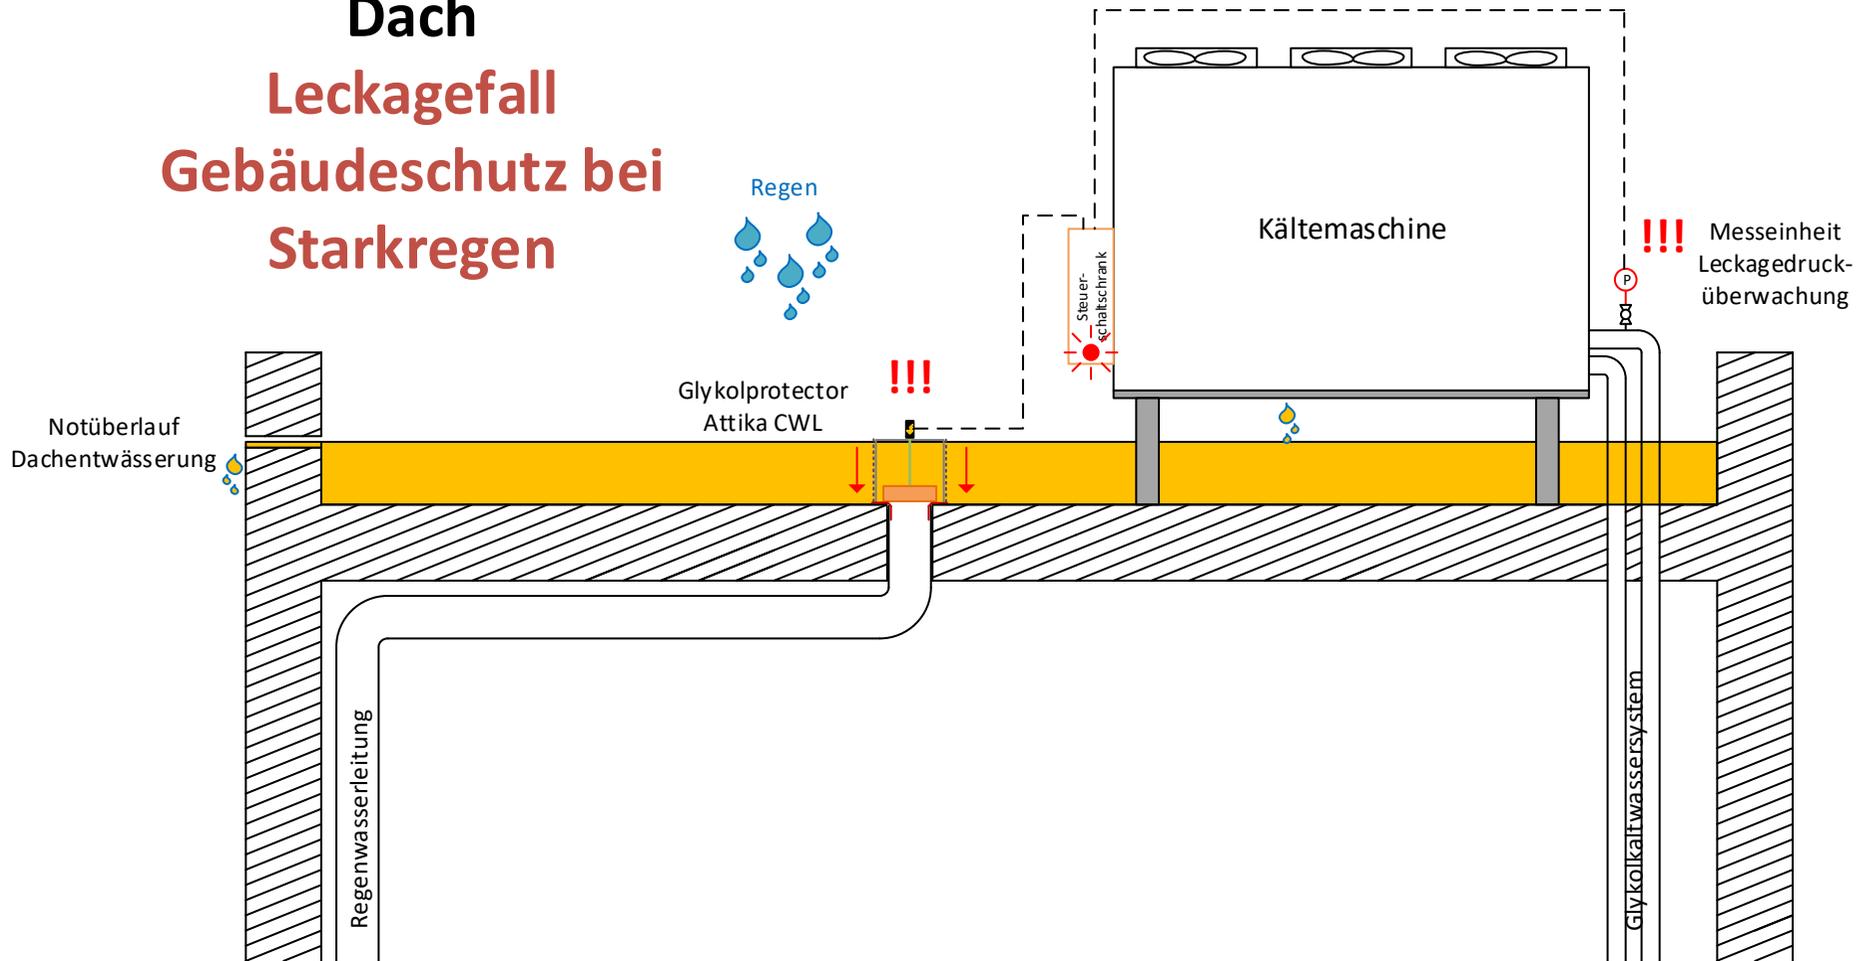

Datum	Änderungen	Name	 Klima- und kälte- technisches Büro GmbH Pionierstraße 3 82152 Krailling
29.10.2019		CWL	
Glykolprotector Attika CWL			

Glykolprotector Attika CWL

Detaildarstellung

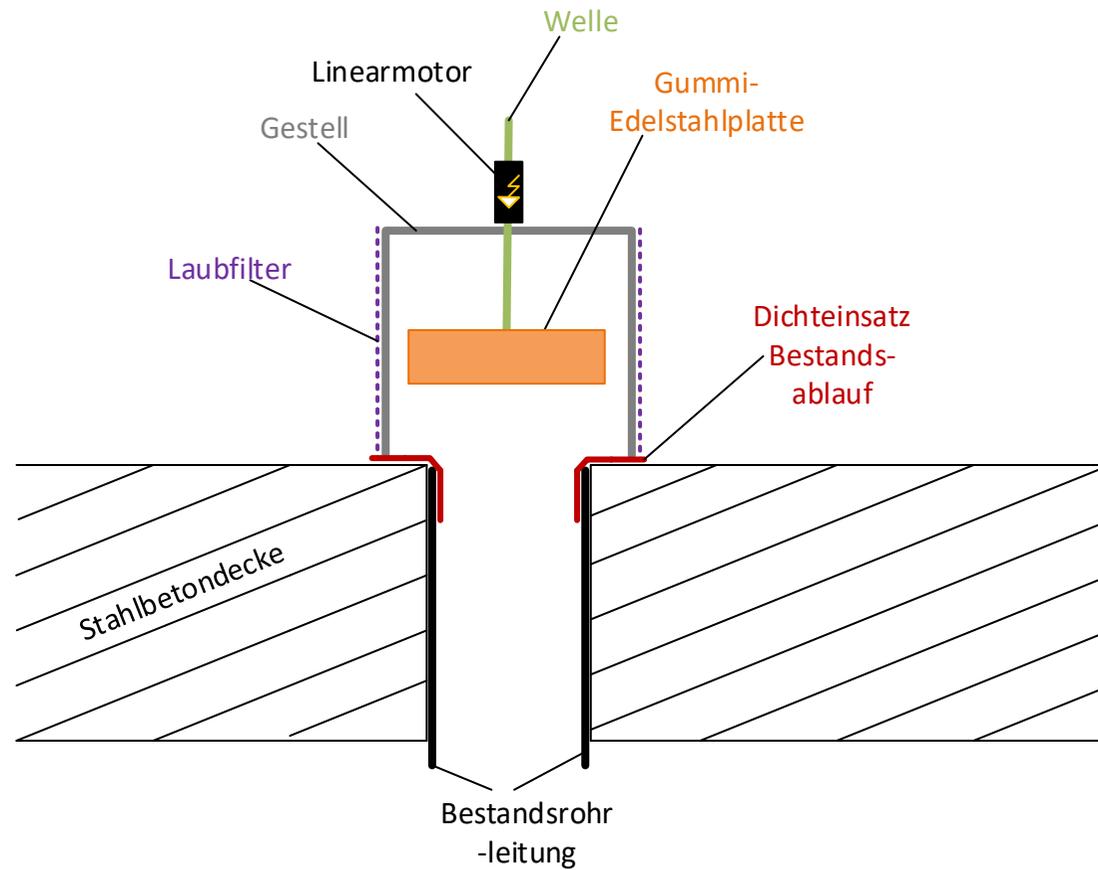

Datum	Änderungen	Name	 Klima- und kälte- technisches Büro GmbH Pionierstraße 3 82152 Krailling
29.10.2019		CWL	
Glykolprotector Attika CWL			